


1階 縮尺 1/100

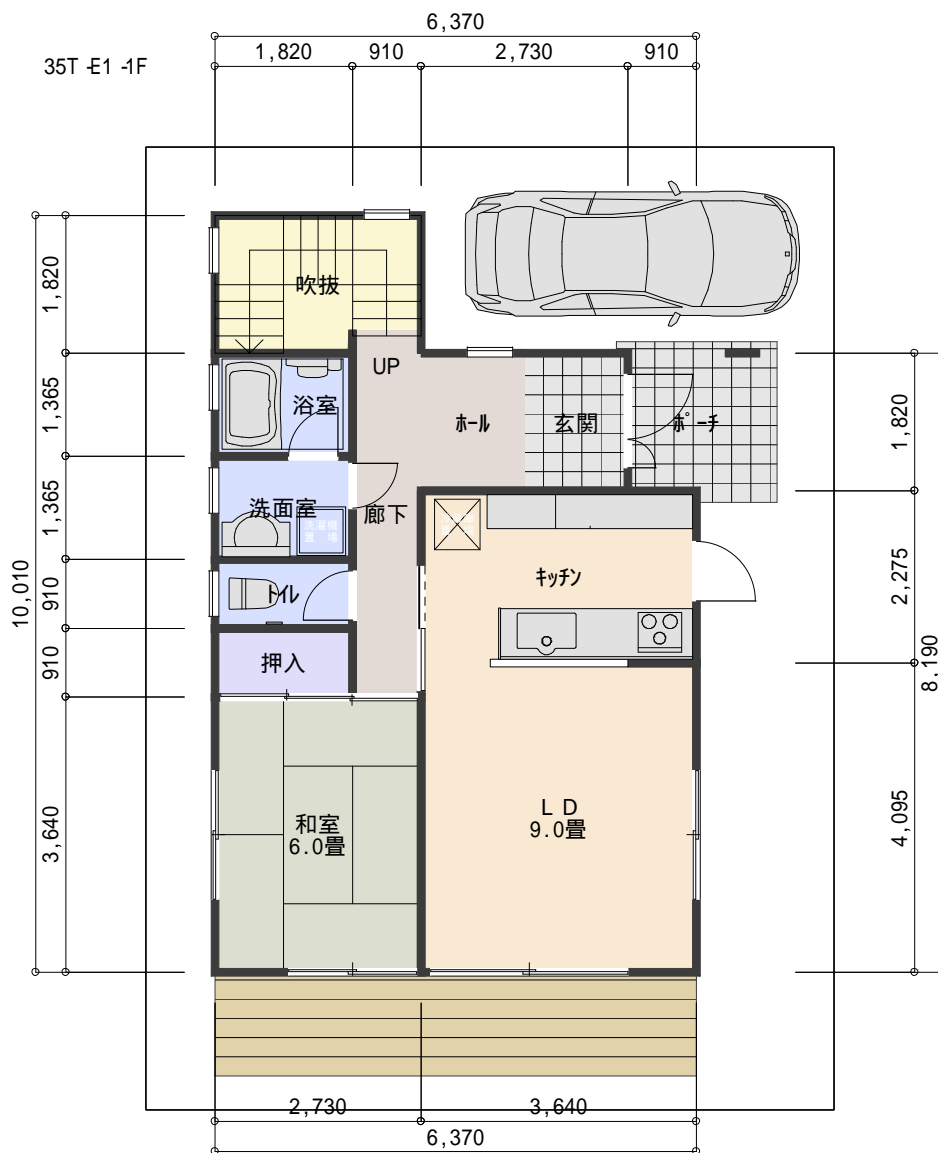

1階平面図

敷地面積 : 115.93<sup>m</sup><sup>2</sup> ( 34.99坪 )  
 建築面積 : 60.44<sup>m</sup><sup>2</sup> ( 18.24坪 )  
 延床面積 : 103.58<sup>m</sup><sup>2</sup> ( 31.27坪 )

