


1階 縮尺 1/100

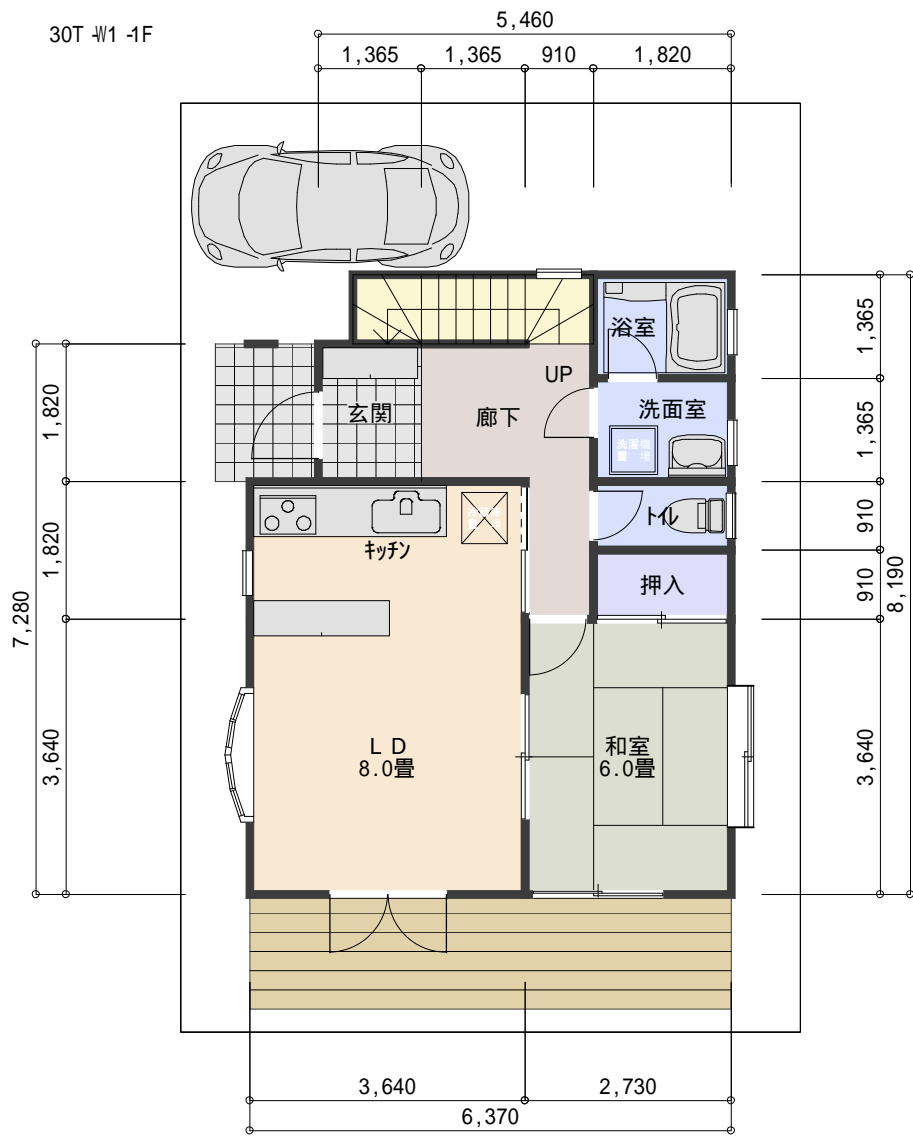

敷地面積 : 100.61㎡ (30.37坪)
 建築面積 : 49.27㎡ (14.87坪)
 延床面積 : 91.49㎡ (27.62坪)

