


1階 縮尺 1/100

40T-S2-1F

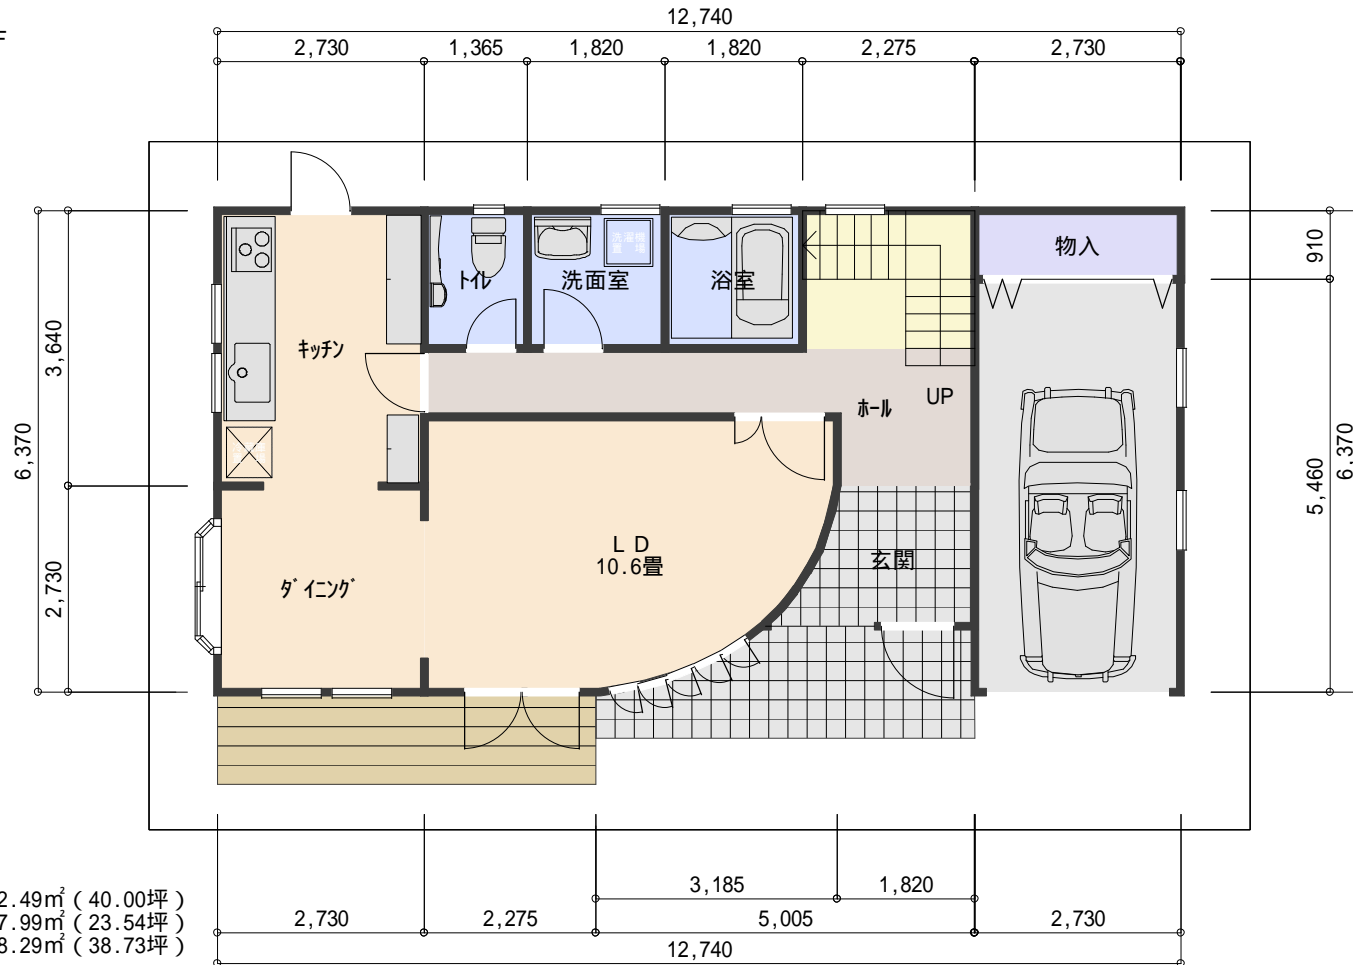

敷地面積：132.49m<sup>2</sup> (40.00坪)  
 建築面積：77.99m<sup>2</sup> (23.54坪)  
 延床面積：128.29m<sup>2</sup> (38.73坪)

