


1階 縮尺 1/100

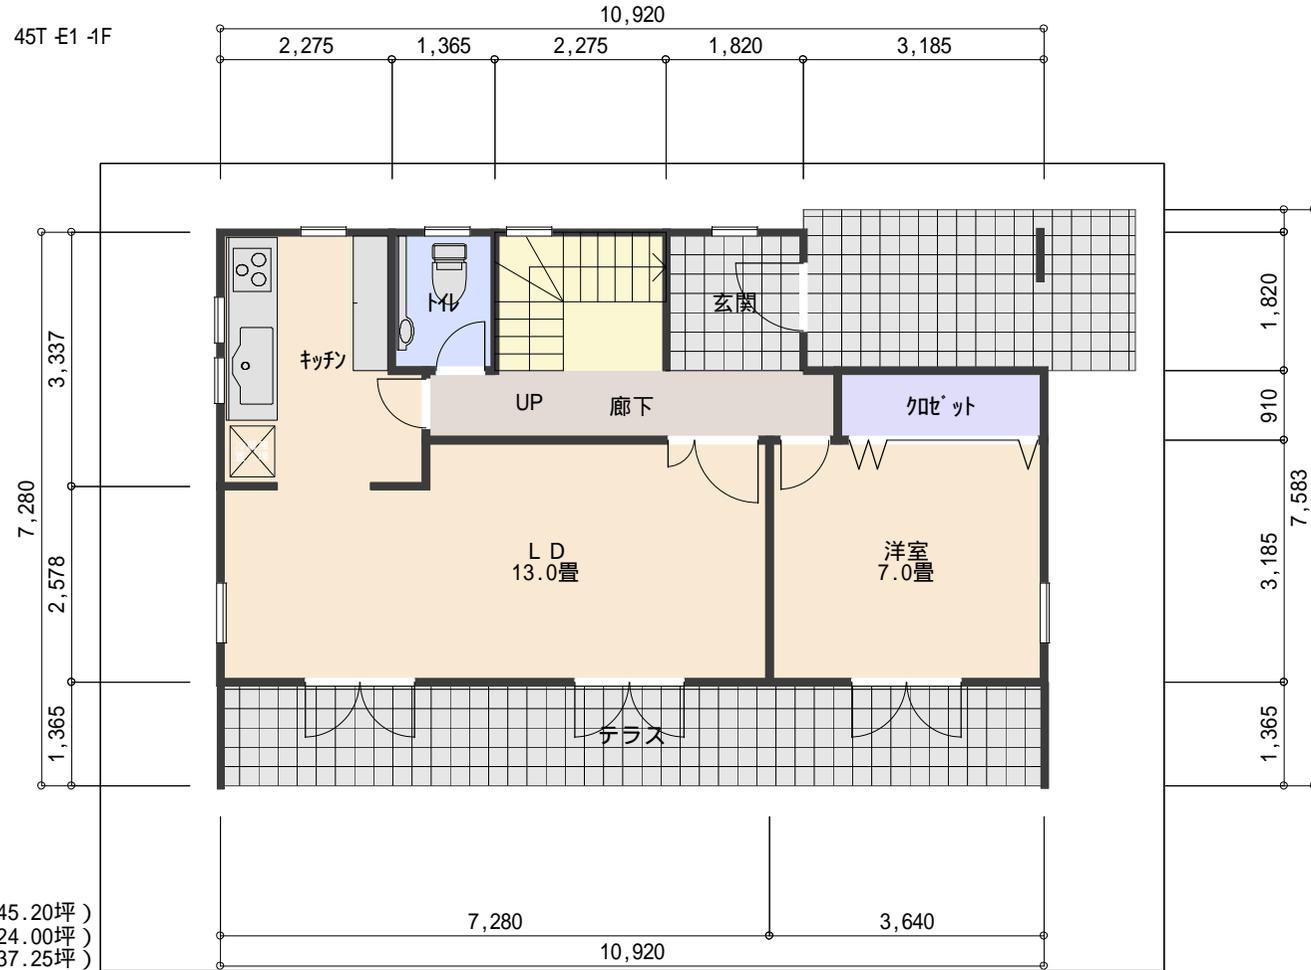

敷地面積 : 149.74㎡ (45.20坪)
 建築面積 : 79.49㎡ (24.00坪)
 延床面積 : 123.39㎡ (37.25坪)

