


1階 縮尺 1/100

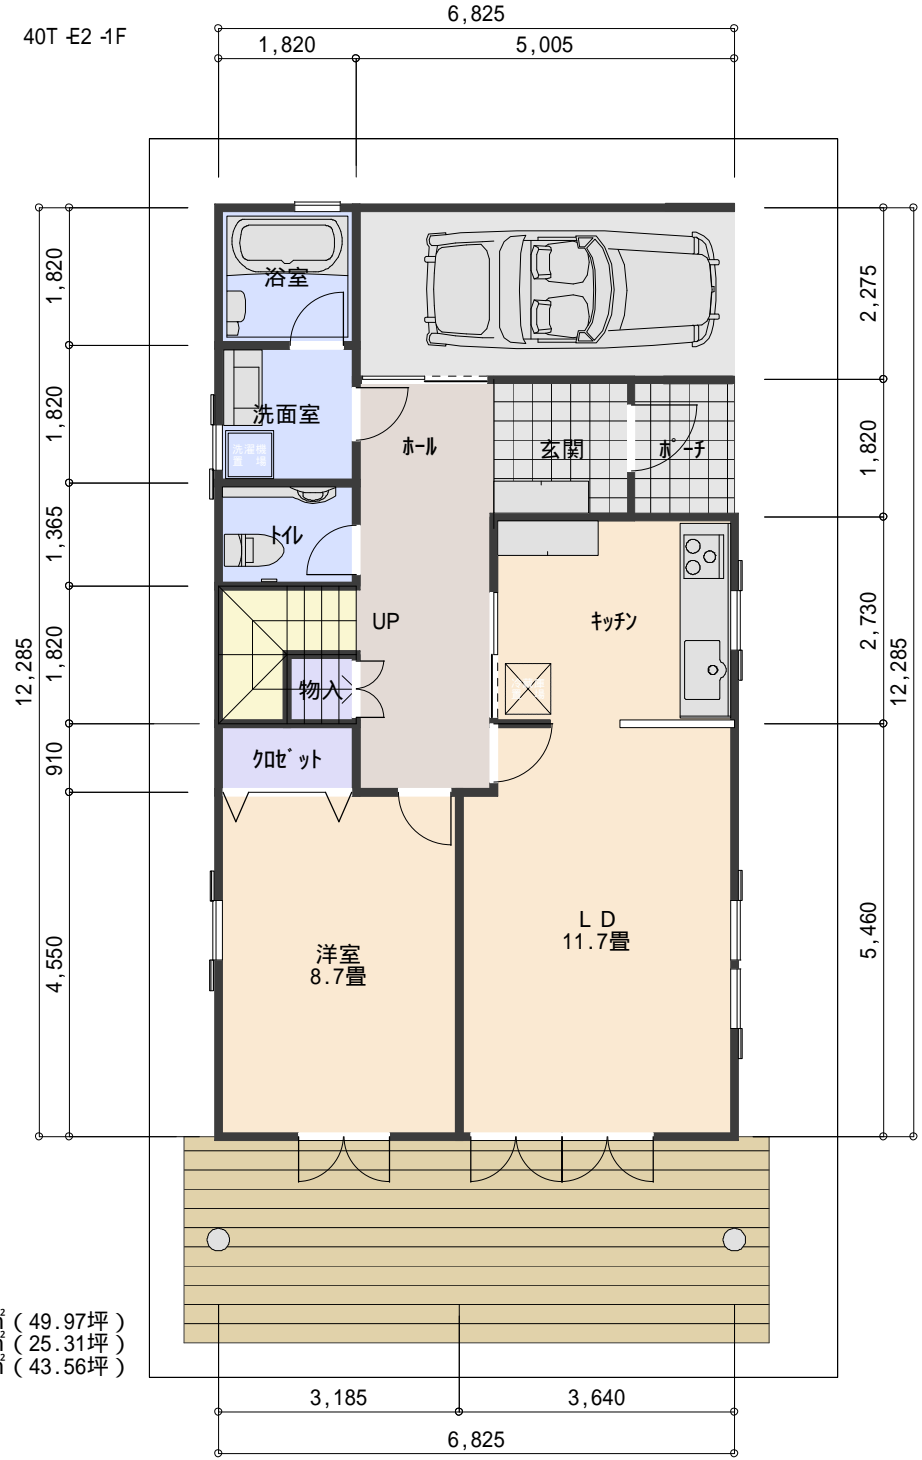

敷地面積 : 149.05㎡ (49.97坪)
 建築面積 : 83.84㎡ (25.31坪)
 延床面積 : 144.29㎡ (43.56坪)

