


1階 縮尺 1/100

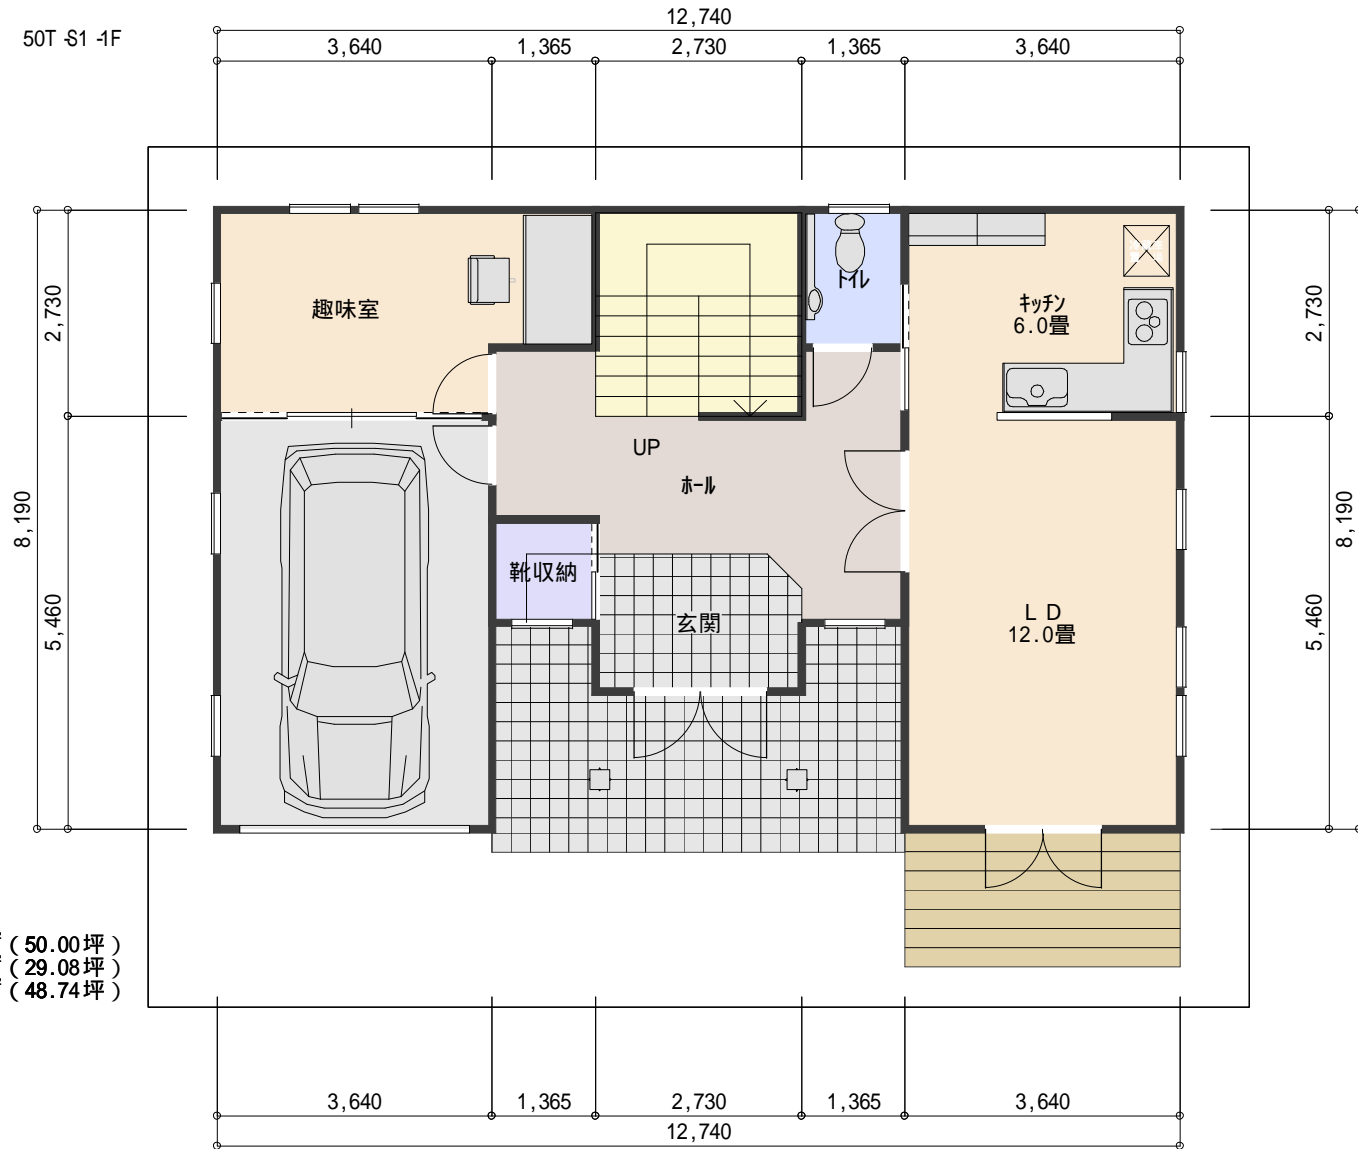

敷地面積 : 165.62 m<sup>2</sup> ( 50.00坪 )  
建築面積 : 96.33 m<sup>2</sup> ( 29.08坪 )  
延床面積 : 161.47 m<sup>2</sup> ( 48.74坪 )

