


1階縮尺 1/100

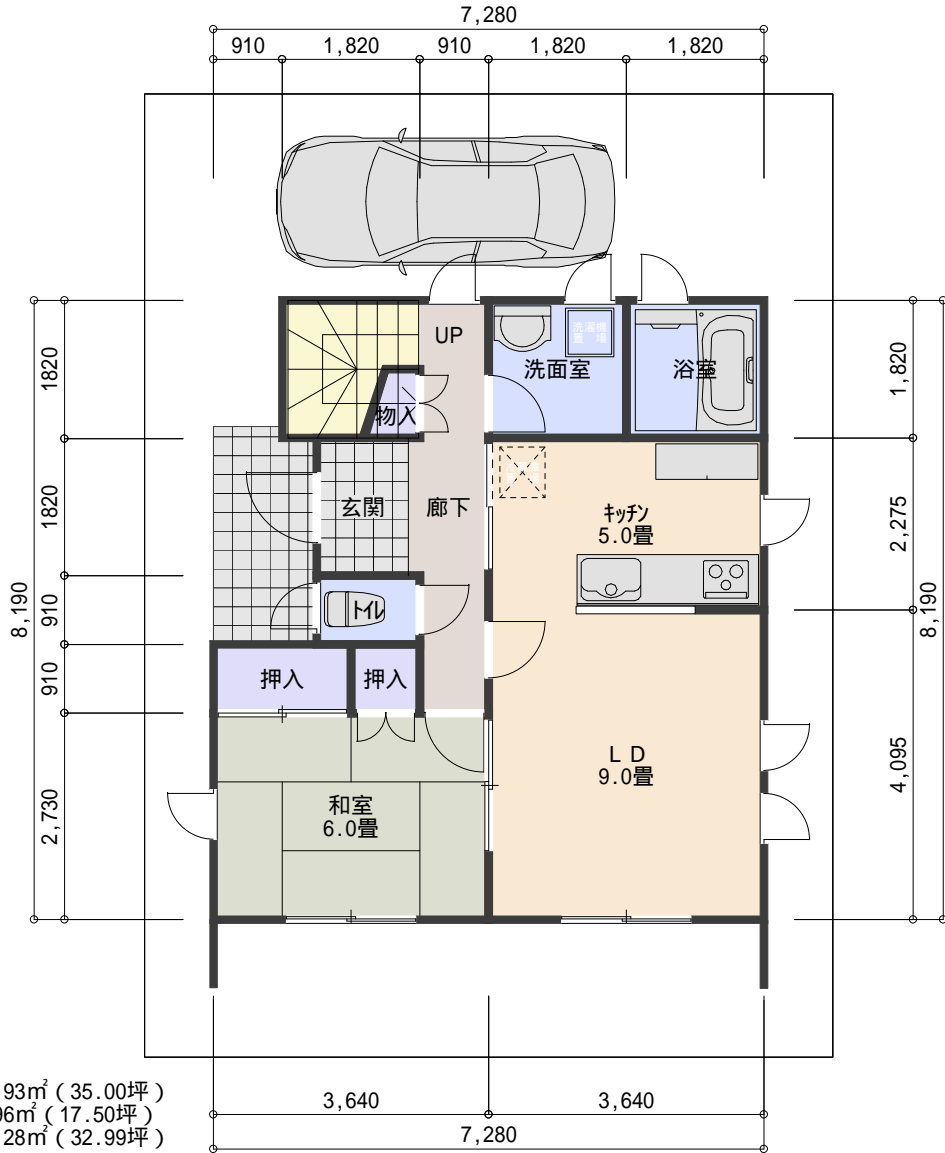

敷地面積 : 115.93m<sup>2</sup> ( 35.00坪 )  
 建築面積 : 57.96m<sup>2</sup> ( 17.50坪 )  
 延床面積 : 109.28m<sup>2</sup> ( 32.99坪 )

